
KOPIA MAPY EWIDENCYJNEJ
Gmina: Bledzew
Obręb: 0005 Popowo
Id obrębu: 080301_2.0005
Skala 1:2000

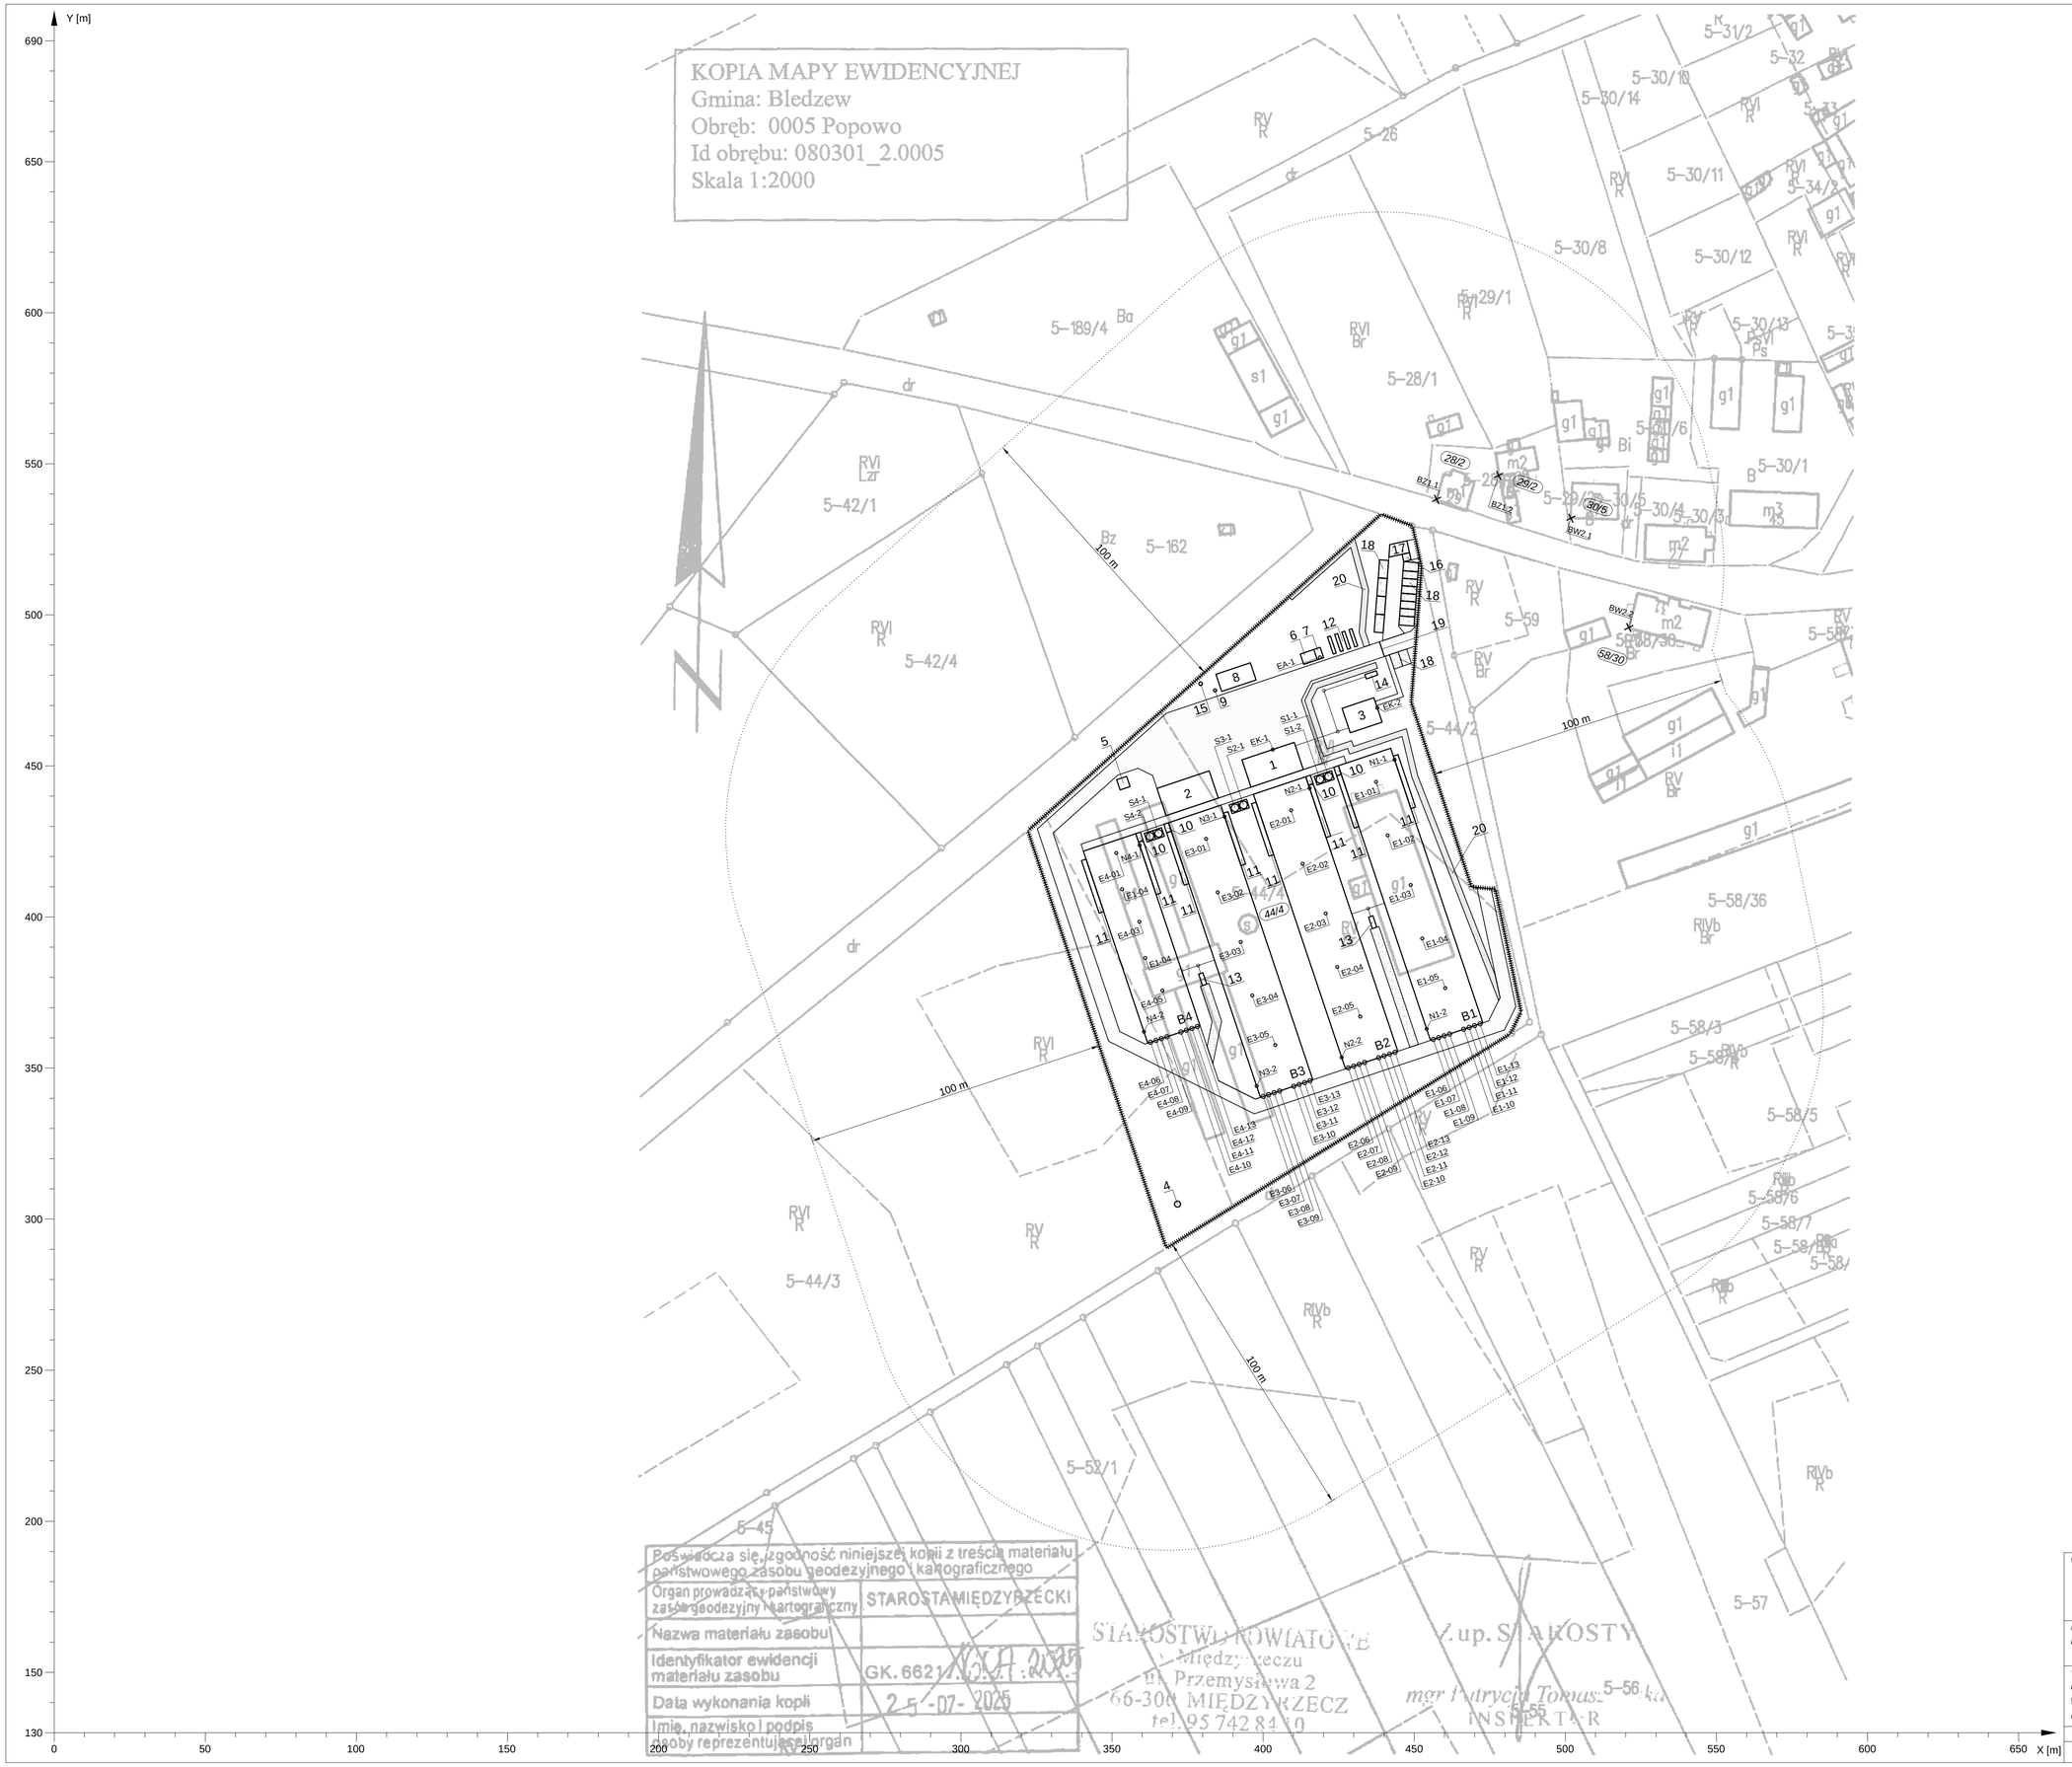

OZNACZENIA:

▮▮▮▮▮▮▮▮▮▮▮▮▮▮▮▮	- granica terenu przedsięwzięcia (dz. nr 44/4)
.....	- zasięg oddziaływania przedsięwzięcia (= 100 m)
44/4	- numery ewidencyjne działek
———	- obrys głównych obiektów
B1 ÷ B4	- budynki hodowlane
1	- budynek techniczno-socjalny
2	- magazyn ściółki
3	- budynek mieszkalny
4	- ujęcie wody podziemnej
5	- hydrofornia
6	- rozdzielnia
7	- agregat prądotwórczy
8	- zbiornik ppoż. V_{max}=150 m^3
9	- punkt czerpania wody
10	- sterownie
11	- system chłodzenia "pad cooling"
12	- zbiorniki magazynowe na gaz płynny V=6,7 m^3
13	- zbiorniki magazynowe na gnojowicę V_{max}=10 m^3
14	- zbiornik magazynowy na ścieki bytowe V_{max}=10 m^3
15	- odstojnik popłuczyn
16	- miejsce magazynowania odpadów
17	- miejsce magazynowania sztuk padłych
18	- miejsca postojowe
19	- brama wjazdowa
20	- pas zieleni izolacyjnej
E1-01 ÷ E4-13	- wentylatory wyciągowe budynków hodowlanych
S1-1 ÷ S4-2	- silosy paszowe
N1-1 ÷ N9-4	- emitory nagrzewnic z zamkniętą komorą spalania
EK-1, EK-2	- emitory kotłów grzewczych
EA-1	- emitor agregatu prądotwórczego
BZ1.1, BZ1.2	- najbliższe budynki mieszkalne - zabudowa zagrodowa
BW2.1, BW2.2	- najbliższe budynki mieszkalne - zabudowa wielorodzinna

Poświadcza się zgodność niniejszej kopii z treścią materiału państwowego zasobu geodezyjnego i kartograficznego

Organ prowadzący państwowy zasób geodezyjny i kartograficzny	STAROSTA MIĘDZYRZECKI
Nazwa materiału zasobu	
Identyfikator ewidencji materiału zasobu	GK.6621.[illegible].2025
Data wykonania kopii	25-07-2025
Imię, nazwisko i podpis osoby reprezentującej organ	

STAROSTWO POWIATOWE w Międzyrzeczu ul. Przemysława 2 66-300 MIĘDZYRZECZ tel. 95 742 84 40

z up. STAROSTY mgr Patrycja Tomaszewska INSPEKTOR

Wnioskodawca:	*Lokalizacja przedsięwzięcia:*
ALGAMA S.A. *ul. Starodworska 2* *66-440 Skwierzyna*	*dz. nr 44/4* *obręb 0005 Popowo* *gm. Bledzew* *pow. międzyrzecki*

Nazwa opracowania:
Raport o oddziaływaniu przedsięwzięcia na środowisko

Tytuł rysunku:
Plan zagospodarowania terenu z lokalizacją miejsc wprowadzania zanieczyszczeń do powietrza i zasięgiem oddziaływania - KOREKTA

Data	*Skala*	*Nr zał. do uzupełnienia*
05.2026	1:1000	1