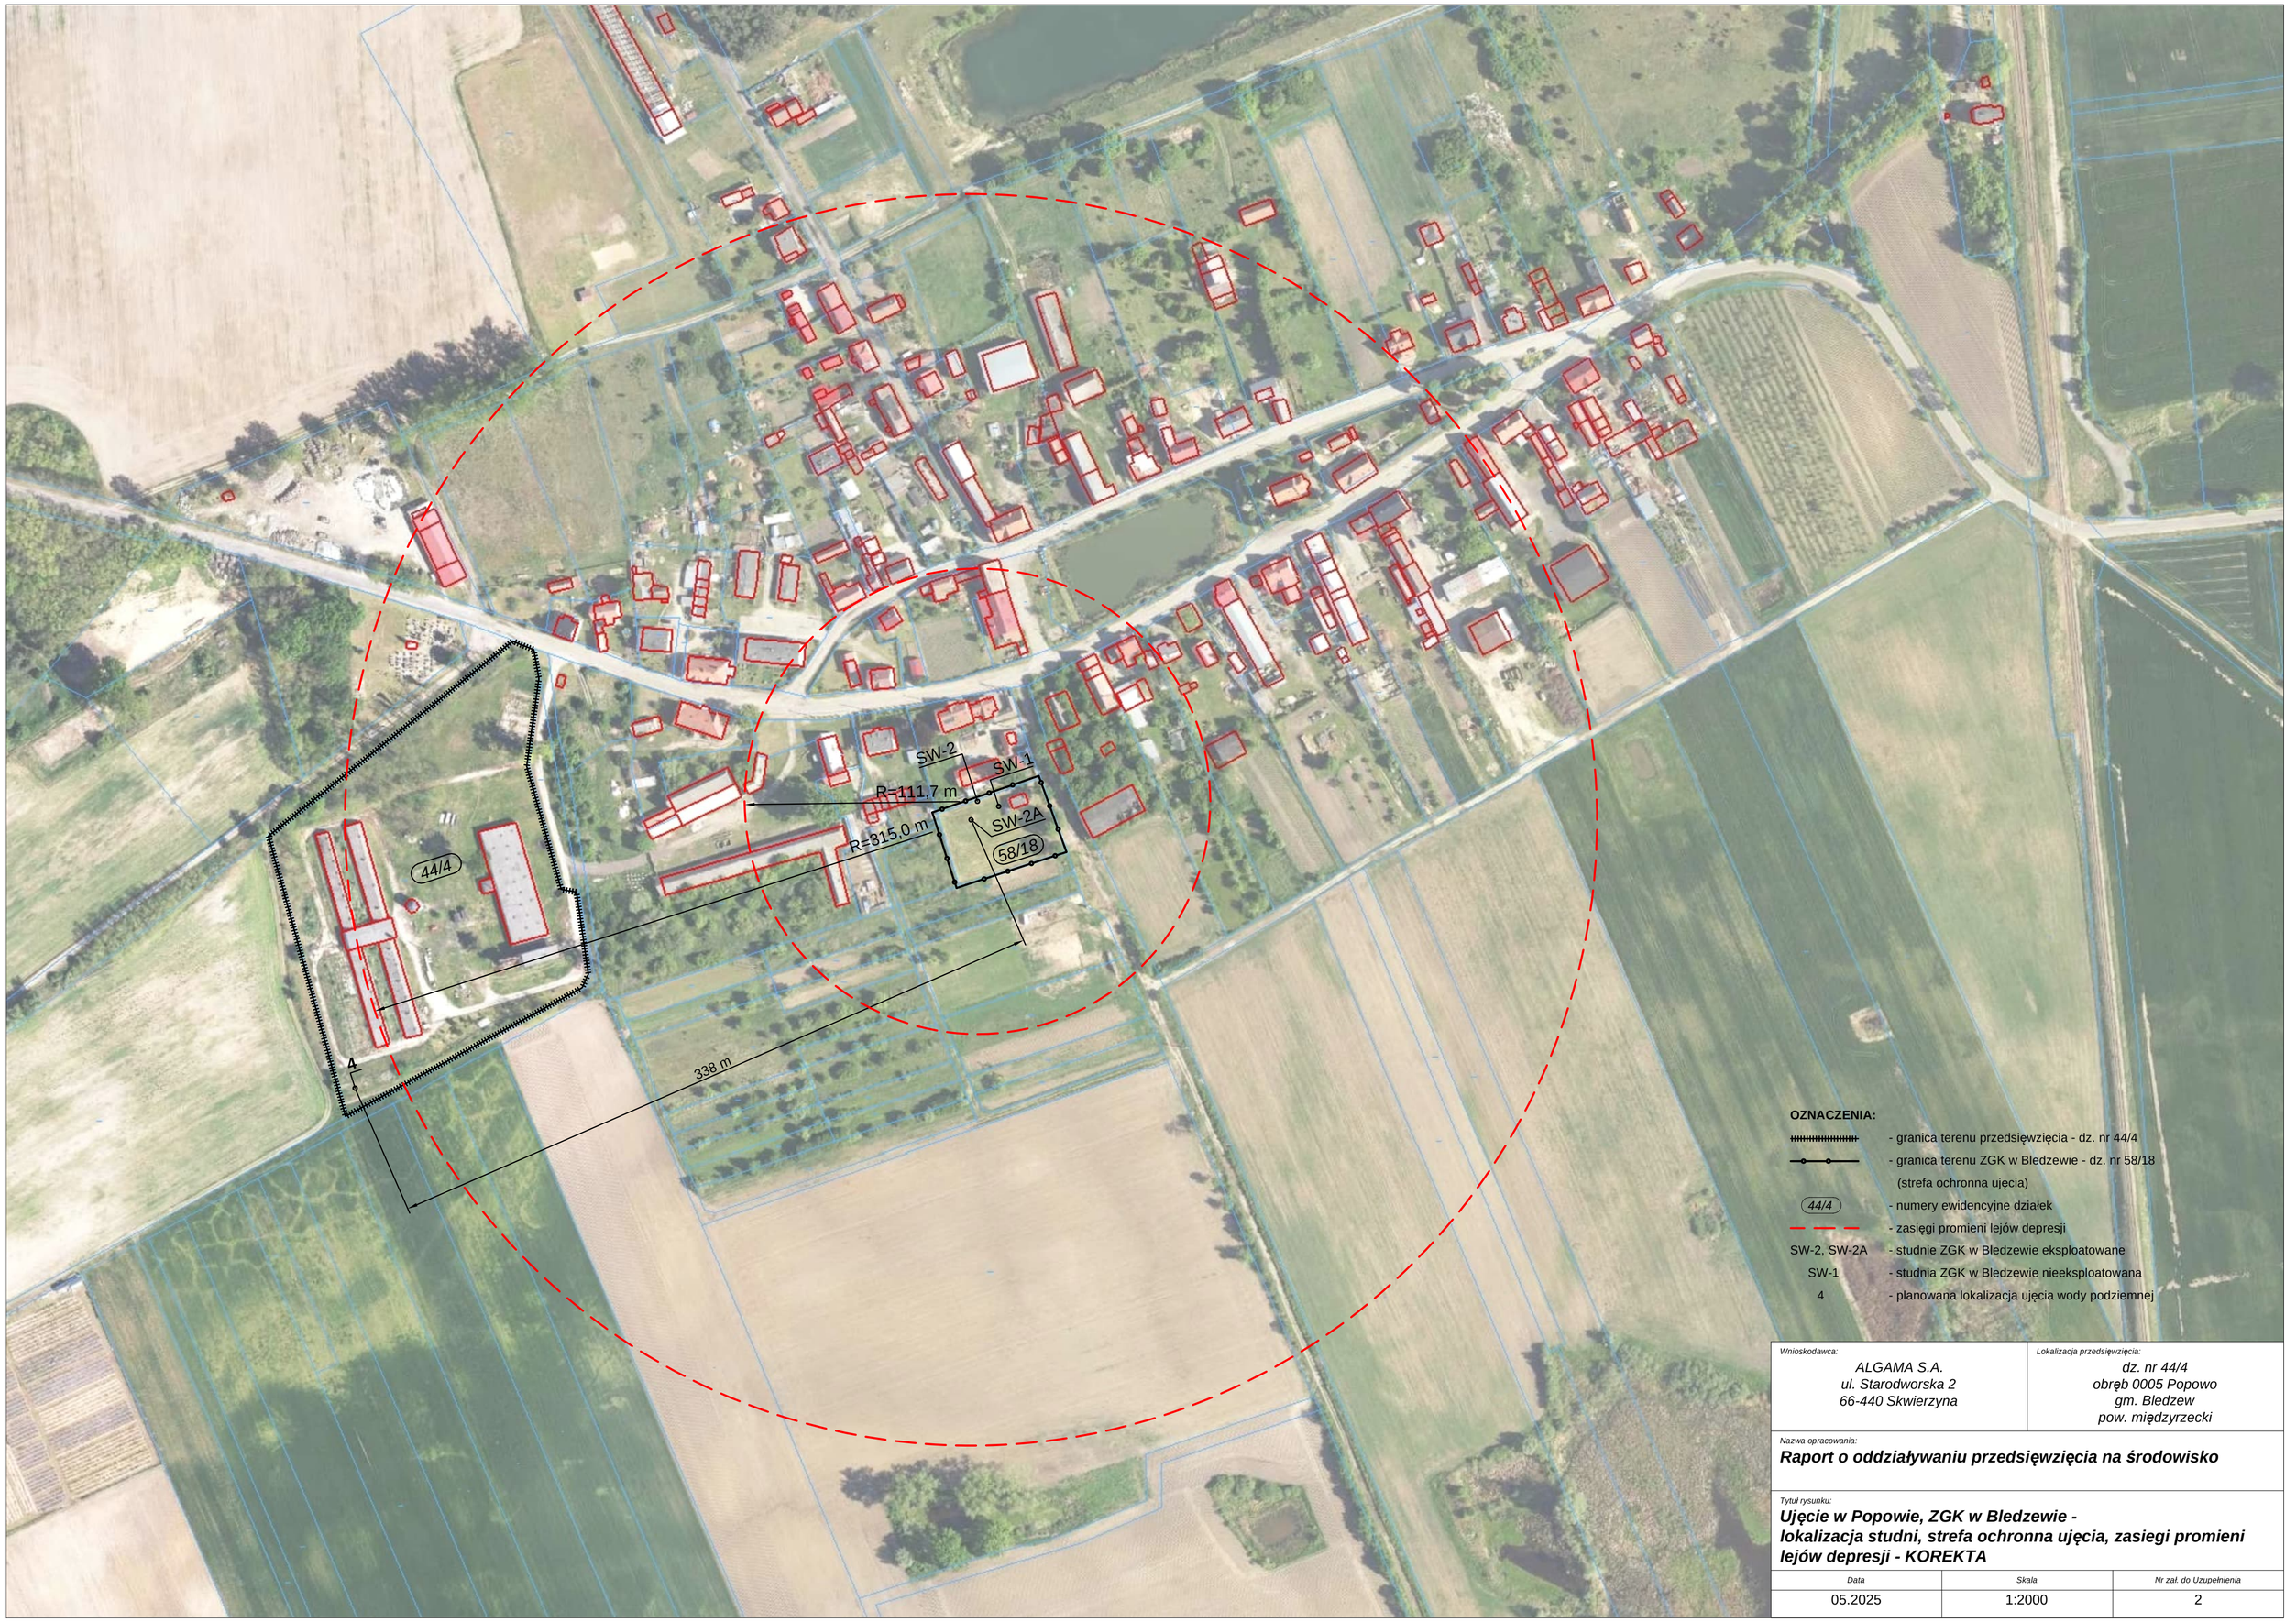


OZNACZENIA:

- granica terenu przedsięwzięcia - dz. nr 44/4
- granica terenu ZGK w Bledzewie - dz. nr 58/18 (strefa ochronna ujęcia)
- 44/4 - numery ewidencyjne działek
- zasięgi promieni lejów depresji
- SW-2, SW-2A - studnie ZGK w Bledzewie eksploatowane
- SW-1 - studnia ZGK w Bledzewie nieeksploatowana
- 4 - planowana lokalizacja ujęcia wody podziemnej

Wnioskodawca:	Lokalizacja przedsięwzięcia:
ALGAMA S.A. ul. Starodworska 2 66-440 Skwierzyna	dz. nr 44/4 obręb 0005 Popowo gm. Bledzew pow. międzyrzecki

Nazwa opracowania:

Raport o oddziaływaniu przedsięwzięcia na środowisko

Tytuł rysunku:

Ujęcie w Popowie, ZGK w Bledzewie - lokalizacja studni, strefa ochronna ujęcia, zasiegi promieni lejów depresji - KOREKTA

Data	Skala	Nr zał. do Uzupełnienia
05.2025	1:2000	2